


# ترمینالهای تابلو مدل سامتک SE هیدرولیک T13 تا T1

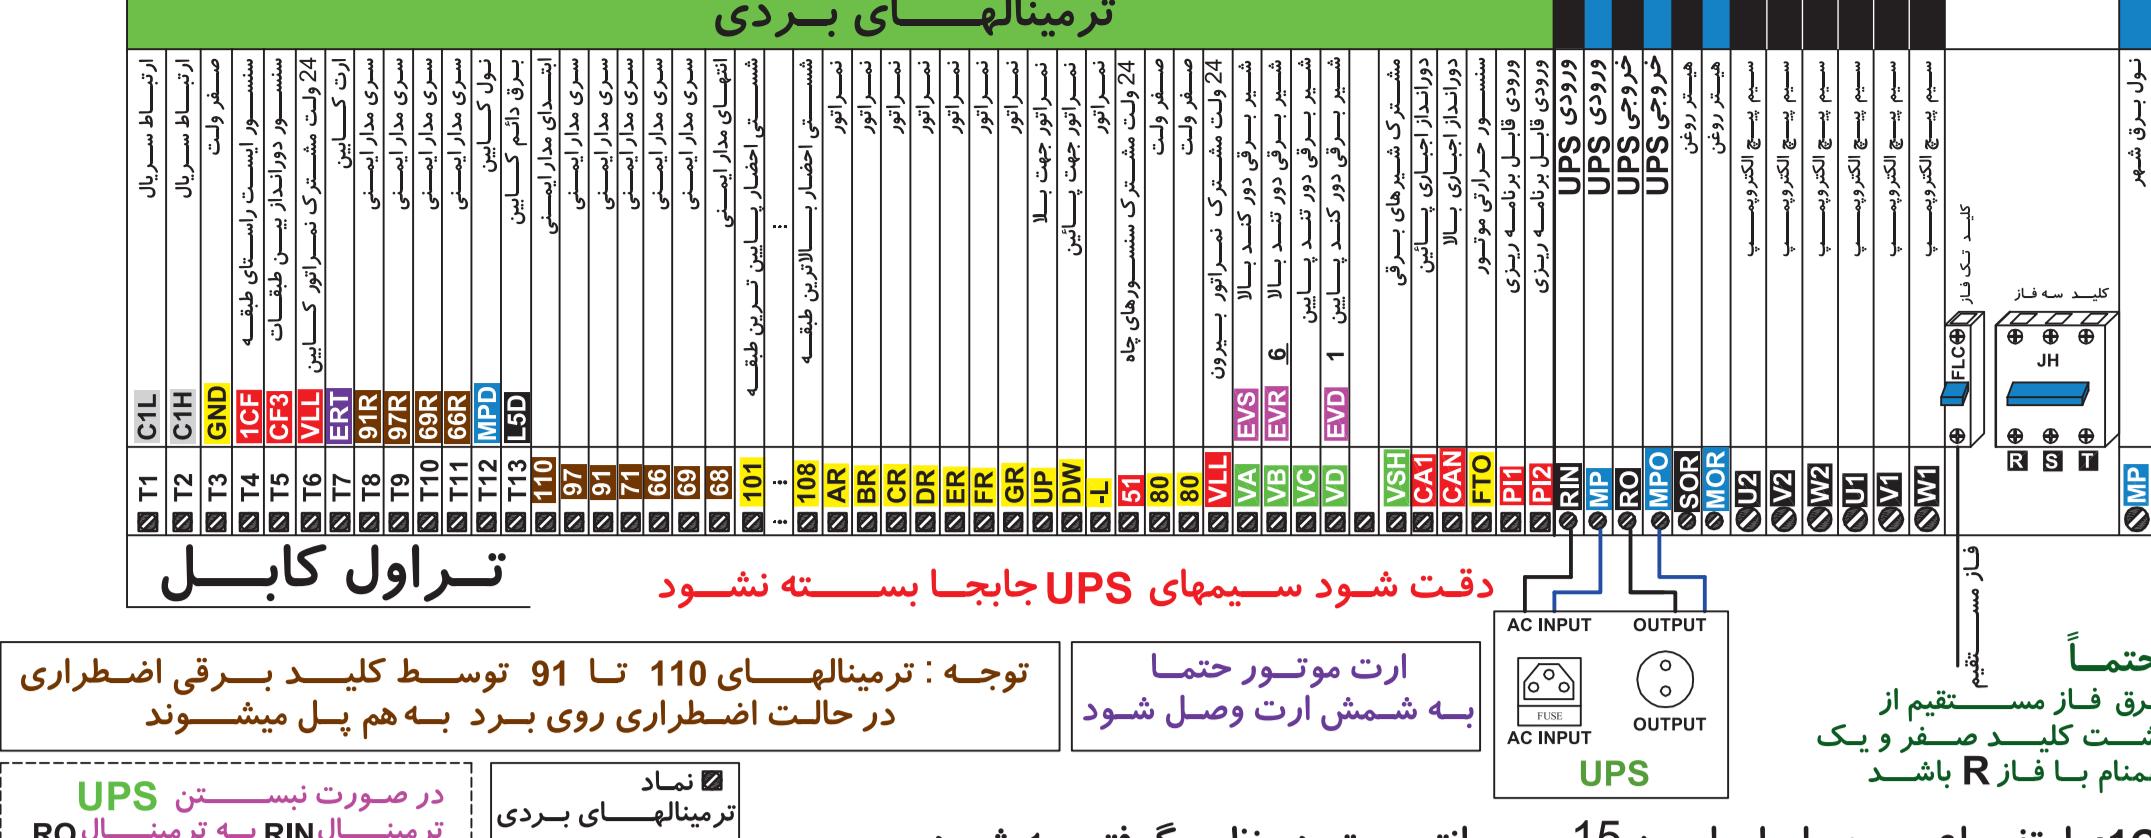

**دقت شود سیمهای UPS جابجا بسته نشود**

توجه: ترمینالهای 110 تا 91 توسط کلید برقی اضطراری در حالت اضطراری روی برد به هم پل میشوند

**ناماد** ترمینالهای برداری  
ناماد ترمینالهای ریلی

UPS در صورت نیستن RO به ترمینال RIN و ترمینال MP به ترمینال MPO وصل شود مطابق نقشه زیر

1CF: ارتفاع پرچم لول باید 15 ساعتی متر در نظر گرفته شود  
CF3: ارتفاع پرچم دورانداز باید 15 ساعتی متر در نظر گرفته شود

**سامان آسانسور** از اتصال فاز مستقیم به L5D جدا خودداری فرمائید

همکار گرامی دقت شود هنگام سیم کشی تمامی برقهای قطع باشند

حتماً برق فاز مستقیم از پشت کلید صفر و یک همان با فاز R باشد

ترمینالهای تابلو

AC INPUT FUSE AC INPUT UPS

OUTPUT UPS

OUTPUT UPS

AC INPUT UPS