

# ترمینالهای تابلو مدل سامتک SE درایودار


T1 مربوط به تراول کابل میباشد

سامان آسانسور



نامد  
ترمینالهای برده

نامد  
ترمینالهای ریلی

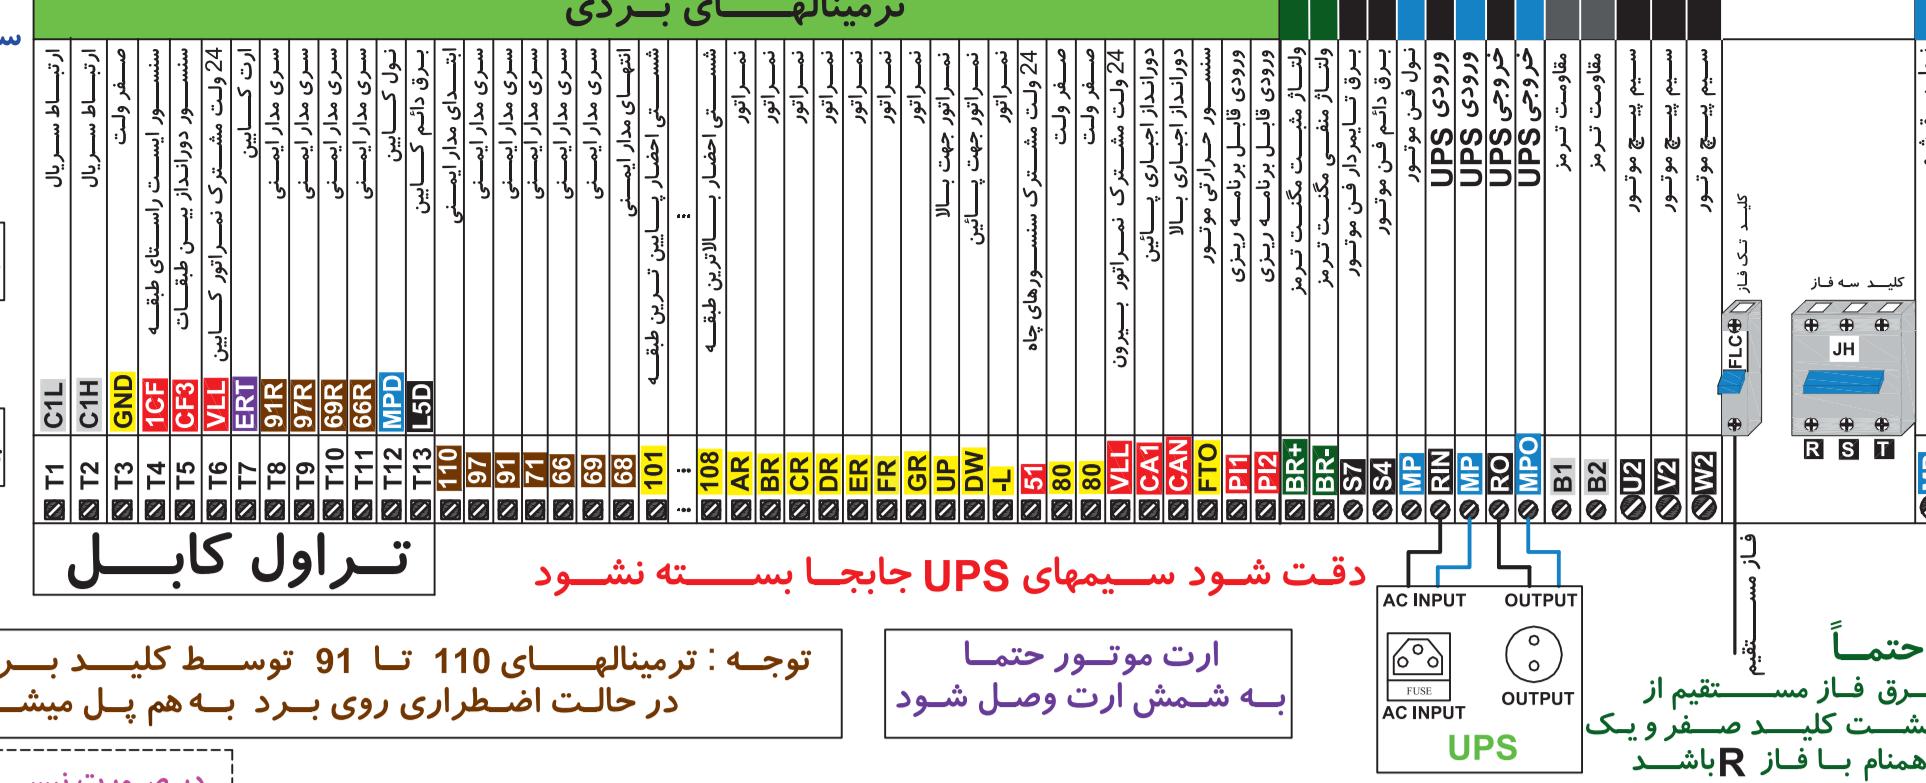

تراول کابل

جایجا بسته نشود

توجه: ترمینالهای 110 تا 91 توسط کلید برقی اضطراری در حالت اضطراری روی برد به هم پل میشوند

ارت موتور حتما  
به شمش ارت وصل شود

حتماً  
پشت فاز مستقیم از  
هر کلید صفر و یک  
همان بازار R باشد

UPS  
در صورت نیستن  
ترمینال RIN به ترمینال  
MPO و ترمینال MP به ترمینال  
MPO وصل شود مطابق نقشه زیر

RIN MP  
RO MPO

1CF: ارتفاع پرچم لول باید 15 سانتی متر در نظر گرفته شود

CF3: ارتفاع پرچم دوراندار باید 15 سانتی متر در نظر گرفته شود

از اتصال فاز مستقیم به L5D جدا خودداری فرمائید

همکار گرامی دقت شود هنگام سیم کشی تمامی برقها قطع باشند

## درایودار مدل سامتک SE

شرکت سامان آسانسور

درایودار

تایپو

کلید

موتور خانه

H

MP

JH

FLC

کلید تکرار

تابلو سه فار

تابلو

کلید

تکرار

کلید

تکرار